

# MB AMENAGEMENT



## Lotissement "Les Herbues" sis RD n°112

### PLAN DU LOT n° 1

PLAN RÉGULIER

Cadastre : ZC n°99  
Surface : 754 m<sup>2</sup>  
Date : 02.06.2022  
Indice n° 1 - DP

Échelle : 1/250

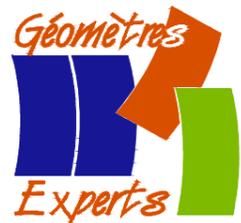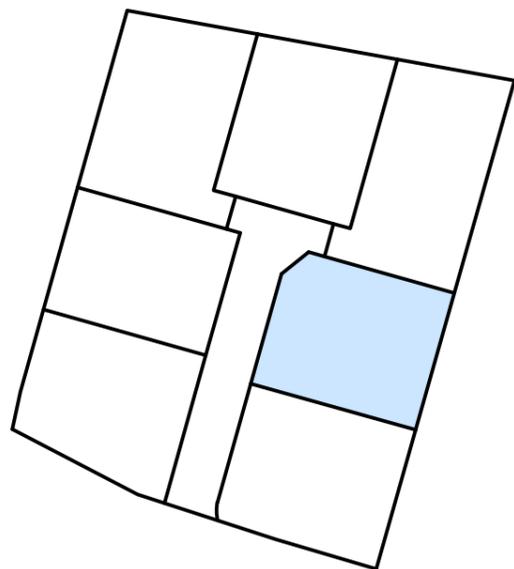

**MORNAND - JANIN - SCHENIRER - PIERRE**


Géomètres Experts Associés

4, Avenue de la Découverte - 21000 DIJON

Téléphone : 03 80 74 11 99

E-mail : contact@mjsp.fr

Référence : d05391

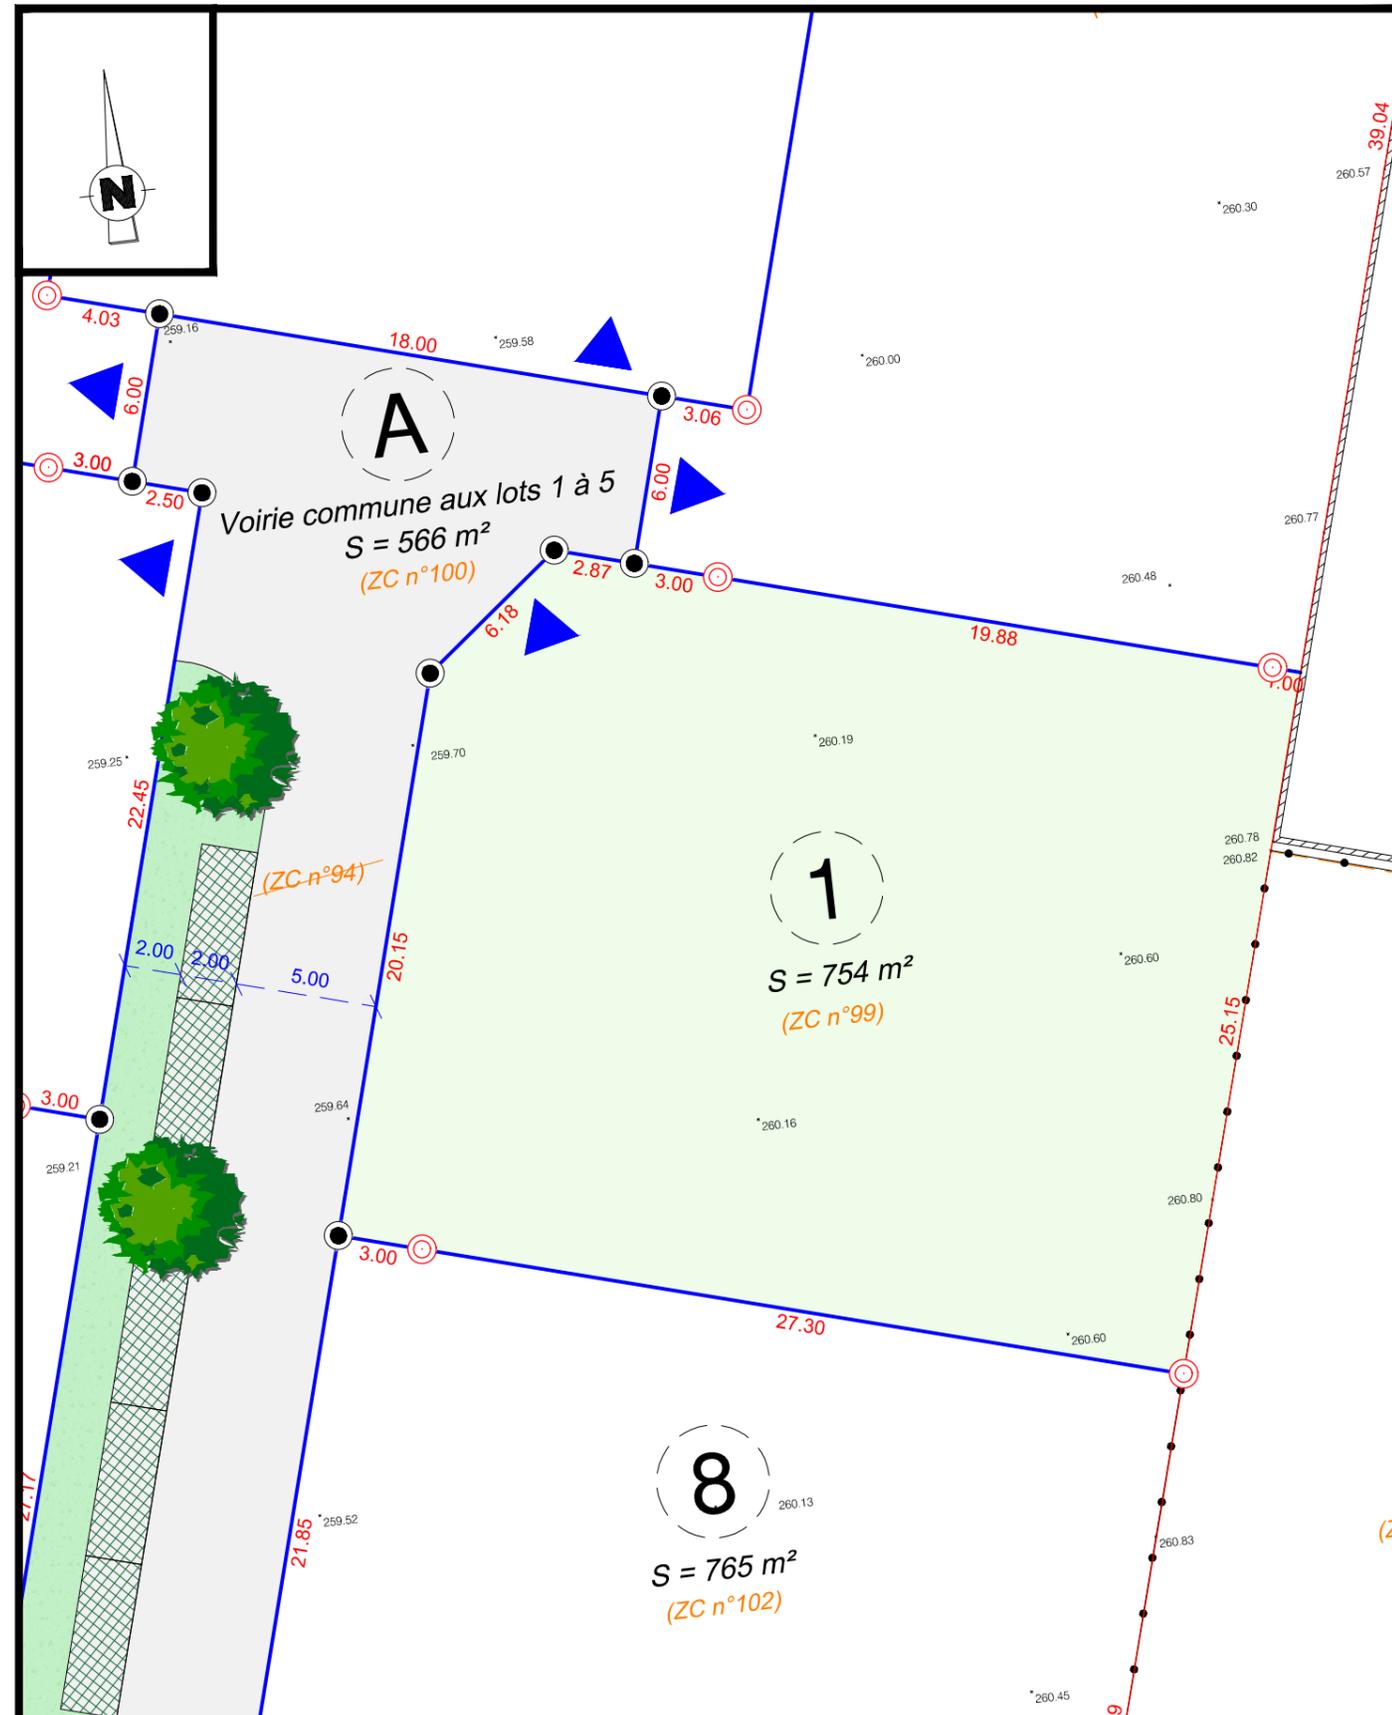

### LEGENDE :

- |  |  |  |  |
|--|--|--|--|
|  | Application graphique du parcellaire cadastral           |  | Borne O.G.E. nouvelle                      |
|  | Limite de lot  |  | Borne O.G.E. existante                     |
|  | Périmètre de l'opération                                 |  | Piquet                                     |
|  | Limite divisoire   |  | Altitude du terrain naturel (octobre 2018) |
|  | Alignement délivré le Conseil Départemental de Côte d'Or |  |  |